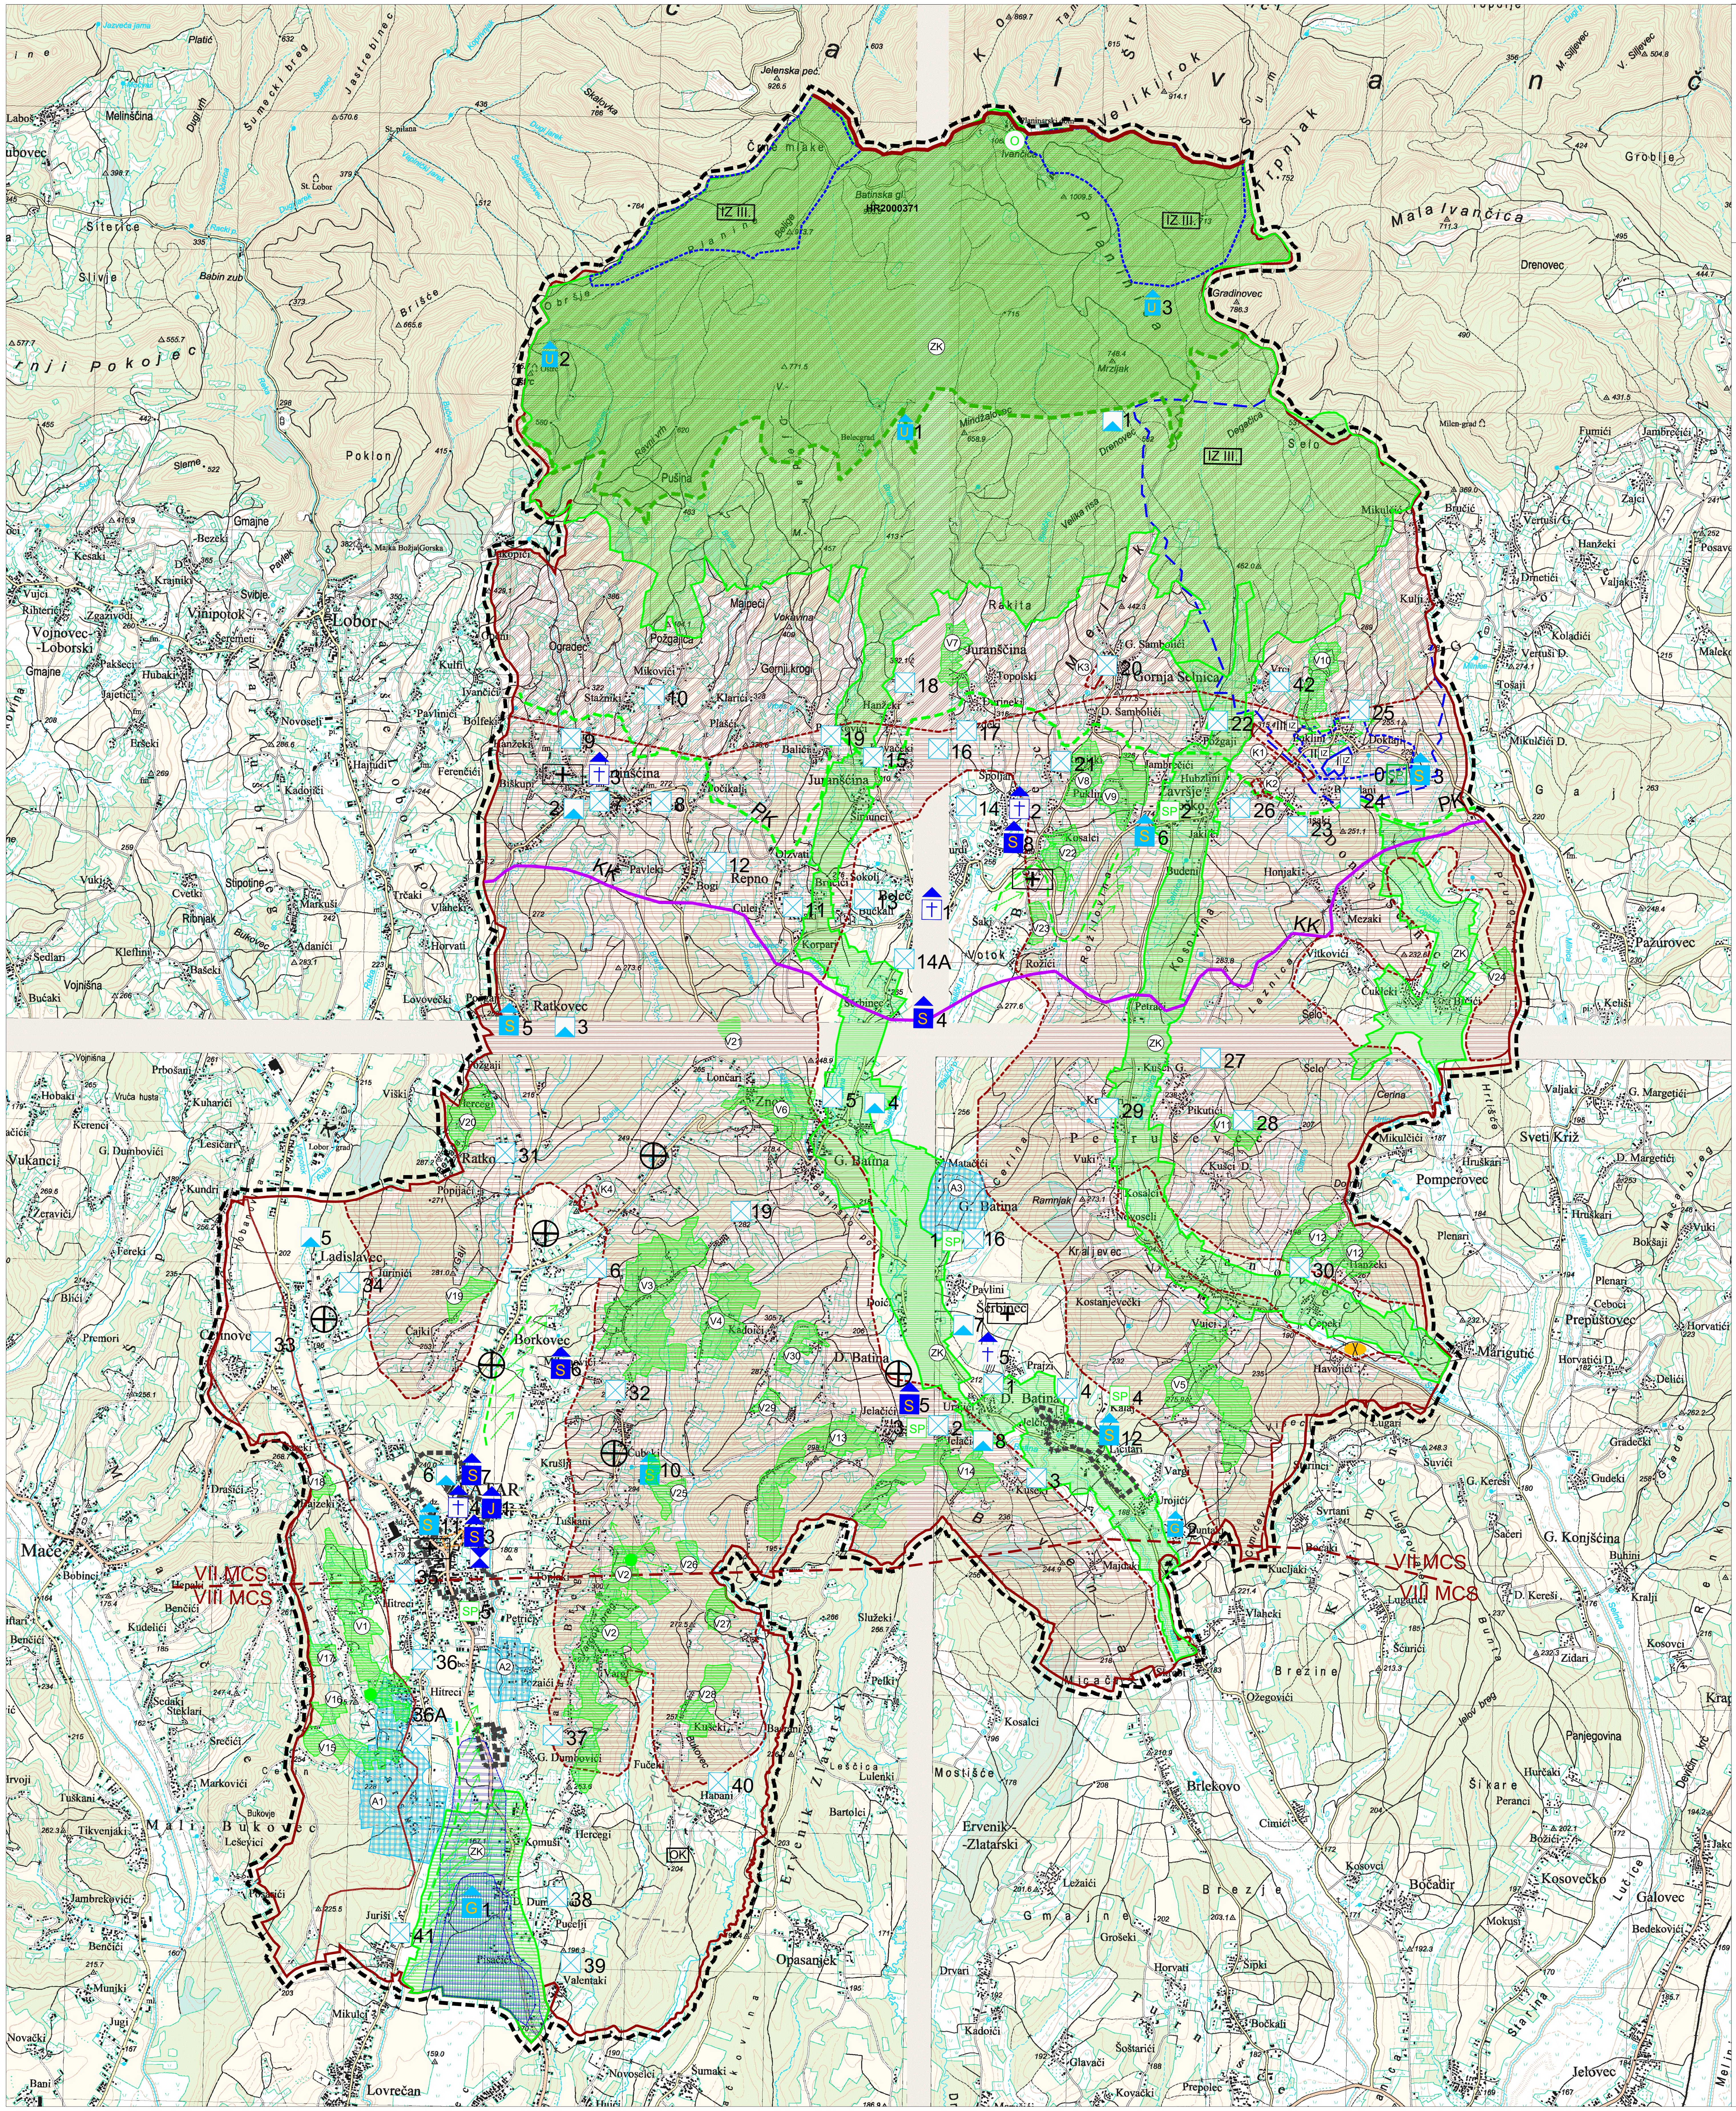


3. UVJETI ZA KORIŠTENJE, UREĐENJE I ZAŠTITU PROSTORA

UVJETI KORIŠTENJA I ZAŠTITE PROSTORA

TUMAČ ZNAKOVA

TERITORIJALNE I STATISTIČKE GRANICE

- ŽUPANIJSKA GRANICA
- OPĆINSKA / GRADSKA GRANICA

OSTALE GRANICE

- GRANICA OBUHVATA PROSTORNOG PLANA
- OBUHVAT OBVEZNE IZRADE URBANISTIČKOG PLANA UREĐENJA
- OBUHVAT PREDVIĐEN ZA PROVEDBU URBANE PREOBRAZBE U NASELJU ZLATAR

1. UVJETI KORIŠTENJA

postojeće planirano

REGISTRIRANO ILI PREVENTIVNO ZAŠTIĆENO

1.1. PODRUČJA POSEBNIH UVJETA KORIŠTENJA
ZAŠTIĆENI DIJELOVI PRIRODE

- SP 0 SPOMENIK PARKOVNE ARHITEKTURE (1)

POVIJESNI SKLOPOVI I GRAĐEVINE

- GRADSKO NASELJE (1)
- S 1 STAMBENA GRAĐEVINA (3 - 8)
- J 1 JAVNA GRAĐEVINA (1)
- † 1 SAKRALNA GRAĐEVINA (1-5)

EVIDENTIRANO - PRIJEDLOG ZA ZAŠTITU

1.1. PODRUČJA POSEBNIH UVJETA KORIŠTENJA
ZAŠTIĆENI DIJELOVI PRIRODE

- O POSEBNI REZERVAT ŠUMSKE VEGETACIJE
- SP 1 SPOMENIK PARKOVNE ARHITEKTURE (1-5)
- ZK ZNAČAJNI KRAJOBRAZ

GRADITELJSKA BAŠTINA
ARHEOLOŠKA BAŠTINA

- A ARHEOLOŠKO PODRUČJE (A1 - A3)
- 5 ARHEOLOŠKI POJEDINAČNI LOKALITET (1-8)

POVIJESNE GRADITELJSKE CJELINE

- 1 SEOSKA NASELJA (1-42, 14A,36A)

POVIJESNE SKLOPOVI I GRAĐEVINE

- S 2 STAMBENA GRAĐEVINA (2-12)
- G 1 GOSPODARSKA GRAĐEVINA (1-2)
- U 1 SREDNJOVJEKOVNA UTVRDA (1-3)
- RASPELO (6)
- GROBLJE (4)

1.2. PODRUČJA POSEBNIH OGRANIČENJA U KORIŠTENJU
KRAJOBRAZ

- PK PRIRODNI KRAJOBRAZ - KRAJOLIK
- V KULTIVIRANI KRAJOBRAZ - KRAJOLIK (V1-V30)
- KK KULTURNI KRAJOBRAZ
- TOČKE I POTEZI ZNAČAJNI ZA PANORAMSKE VRIJEDNOSTI KRAJOBRAZA
- PODRUČJE EKOLOŠKE MREŽE HR2000371

TLO

- PRETEŽITO NESTABILNO PODRUČJE (INŽENJERSKO - GEOLOŠKA OBILJEŽJA)
- PODRUČJE NAJVEĆEG INTENZITETA POTRESA (MCS)
- K AKTIVNA ILI MOGUĆA KLIZIŠTA (K1 - K4)
- PODRUČJE POJAČANE EROZIJE

VODE

- I. II. III. IZ VODOZAŠTITNO PODRUČJE - IZVORIŠTE I., II. I III. ZONA ZAŠTITE
- POPLAVNO PODRUČJE

2. PODRUČJA PRIMJENE POSEBNIH MJERA UREĐENJA I ZAŠTITE

postojeće planirano

2.1. UREĐENJE ZEMLJIŠTA

- HIDROMELIORACIJA

2.2. ZAŠTITA POSEBNIH VRIJEDNOSTI I OBILJEŽJA

- NAPUŠTENO EKSPLOATACIJSKO POLJE

3. OBRADA, SKLADIŠTENJE I ODLAGANJE OTPADA

postojeće planirano

- OK ODLAGALIŠTE KOMUNALNOG OTPADA (lokacija u istraživanju)

V. IZMJENE I DOPUNE PROSTORNOG PLANA UREĐENJA GRADA ZLATARA

3. Uvjeti korištenja i zaštite prostora

0 250 500 1000 2500 m

S

Krapinsko-zagorska županija
Grad Zlatar

- KONAČNI PRIJEDLOG PLANA -

Naziv prostornog plana:
V. IZMJENE I DOPUNE PROSTORNOG PLANA UREĐENJA GRADA ZLATARA

Naziv kartografskog prikaza:
UVJETI ZA KORIŠTENJE, UREĐENJE I ZAŠTITU PROSTORA - UVJETI KORIŠTENJA I ZAŠTITE PROSTORA

Broj kartografskog prikaza: 3.	Mjerilo kartografskog prikaza: 1 : 25 000
Odluka Gradskog vijeća o izradi prostornog plana: Službeni glasnik Krapinsko-zagorske županije br. 28/23	Odluka Gradskog vijeća o donošenju prostornog plana: Službeni glasnik Krapinsko-zagorske županije br. _/__
Javna rasprava (datum objave): 8. ožujka 2024.	Javni uvid održan: 12. ožujka - 26. ožujka 2024.
Pečat tijela odgovornog za provođenje javne rasprave:	Odgovorna osoba za provođenje javne rasprave: dr.sc. Mladen Krušelj, pročelnik Jedinstvenog upravnog odjela
Pravna osoba koja je izradila prostorni plan: 3E PROJEKTI d.o.o., Preradovićeva ul. 40, Zagreb	
Pečat pravne osobe koja je izradila prostorni plan:	Odgovorna osoba: Mirjana Miloševski Ntontos, dipl. ing. arh.
Odgovorni voditelj izrade nacrta prijedloga prostornog plana: Jelena Šimat, dipl. ing. arh.	
Stručni tim u izradi prostornog plana: Jelena Šimat, dipl. ing. arh. Mirjana Miloševski Ntontos, dipl. ing. arh. Nikolina Krešo, mag. ing. prosp. arch. Mateja Leljak, mag. ing. prosp. arch.	Milovan Hinić, mag. ing. prosp. arch. Vladimir Modrić, mag. iur. Milorad Božić, dipl. ing. prom. Renata Gajšak, dipl. ing. el.
Pečat Gradskog vijeća:	Predsjednik Gradskog vijeća: Danijela Findak
Istovjetnost ovog prostornog plana s izvornikom ovjerava:	Pečat nadležnog tijela: